


PLACA DE
CUBIERTA EN
CONCRETO

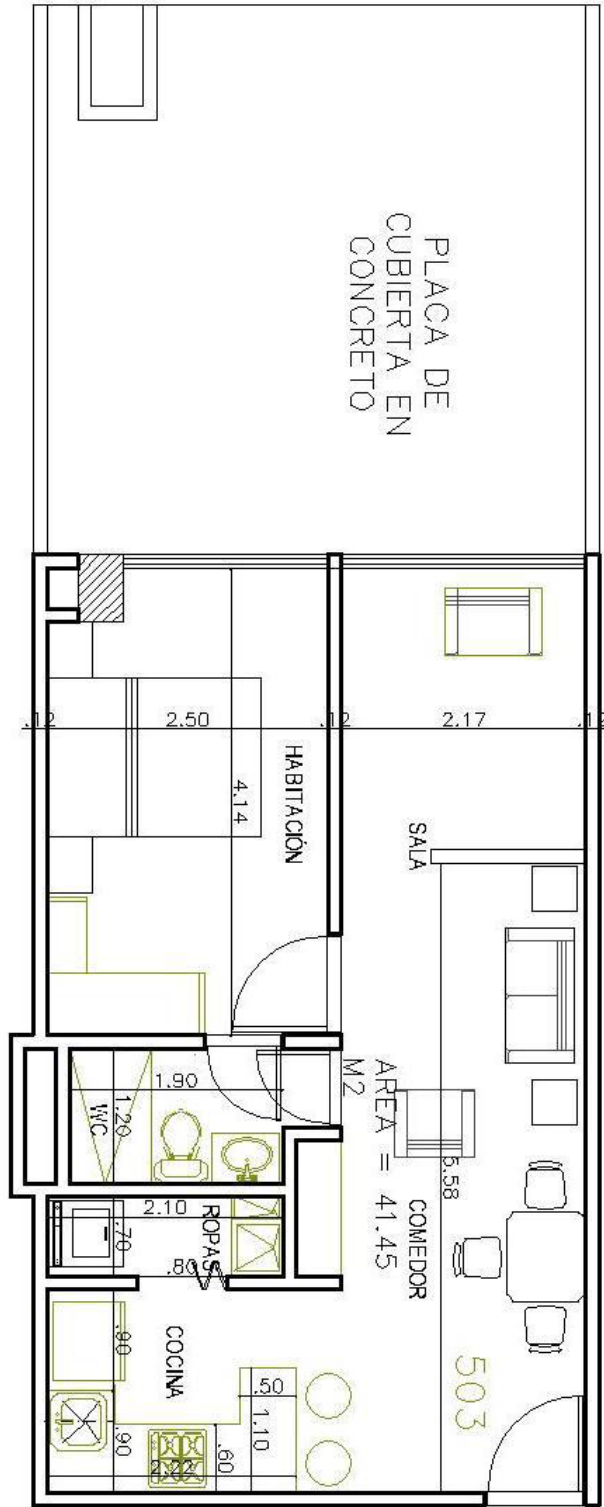

APARTAMENTO 503

AREA CONSTRUIDA 41.45 M²

AREA PRIVADA 42.86 M²

PREMIUM 49
APARTAMENTOS



APARTAMENTO No. 503

APARTAMENTO CON DEPOSITO PARQUEADERO Y TERRAZA DE 23.93 M2

AREA CONSTRUIDA 41.45 M2

VALOR TOTAL \$ 305,814,000

FORMA DE PAGO

CUOTA INICIAL 30% \$ 91,744,200

SEPARACION \$ 5,000,000

24 CUOTAS MENSUALES \$ 3,614,342

FINANCIACION 70% \$ 214,069,800

CUOTA MENSUAL APROXIMADA A 15 AÑOS \$ 2,782,907

INGRESOS FAMILIARES REQUERIDOS \$ 9,276,358

ESTOS VALORES NO INCLUYEN GASTOS NOTARIALES

ASESOR

El precio y las condiciones de venta podran ser modificados por la Sociedad vendedora antes de la separación del inmueble.



CALLE 49 # 14-53 TELS 3003204 / 3182856540



ESTE PRECIO NO INCLUYE EL BONO DE DESCUENTO PROMOCIONADO